


第5スタジオ 1F 平面図

■ ……コンセント位置

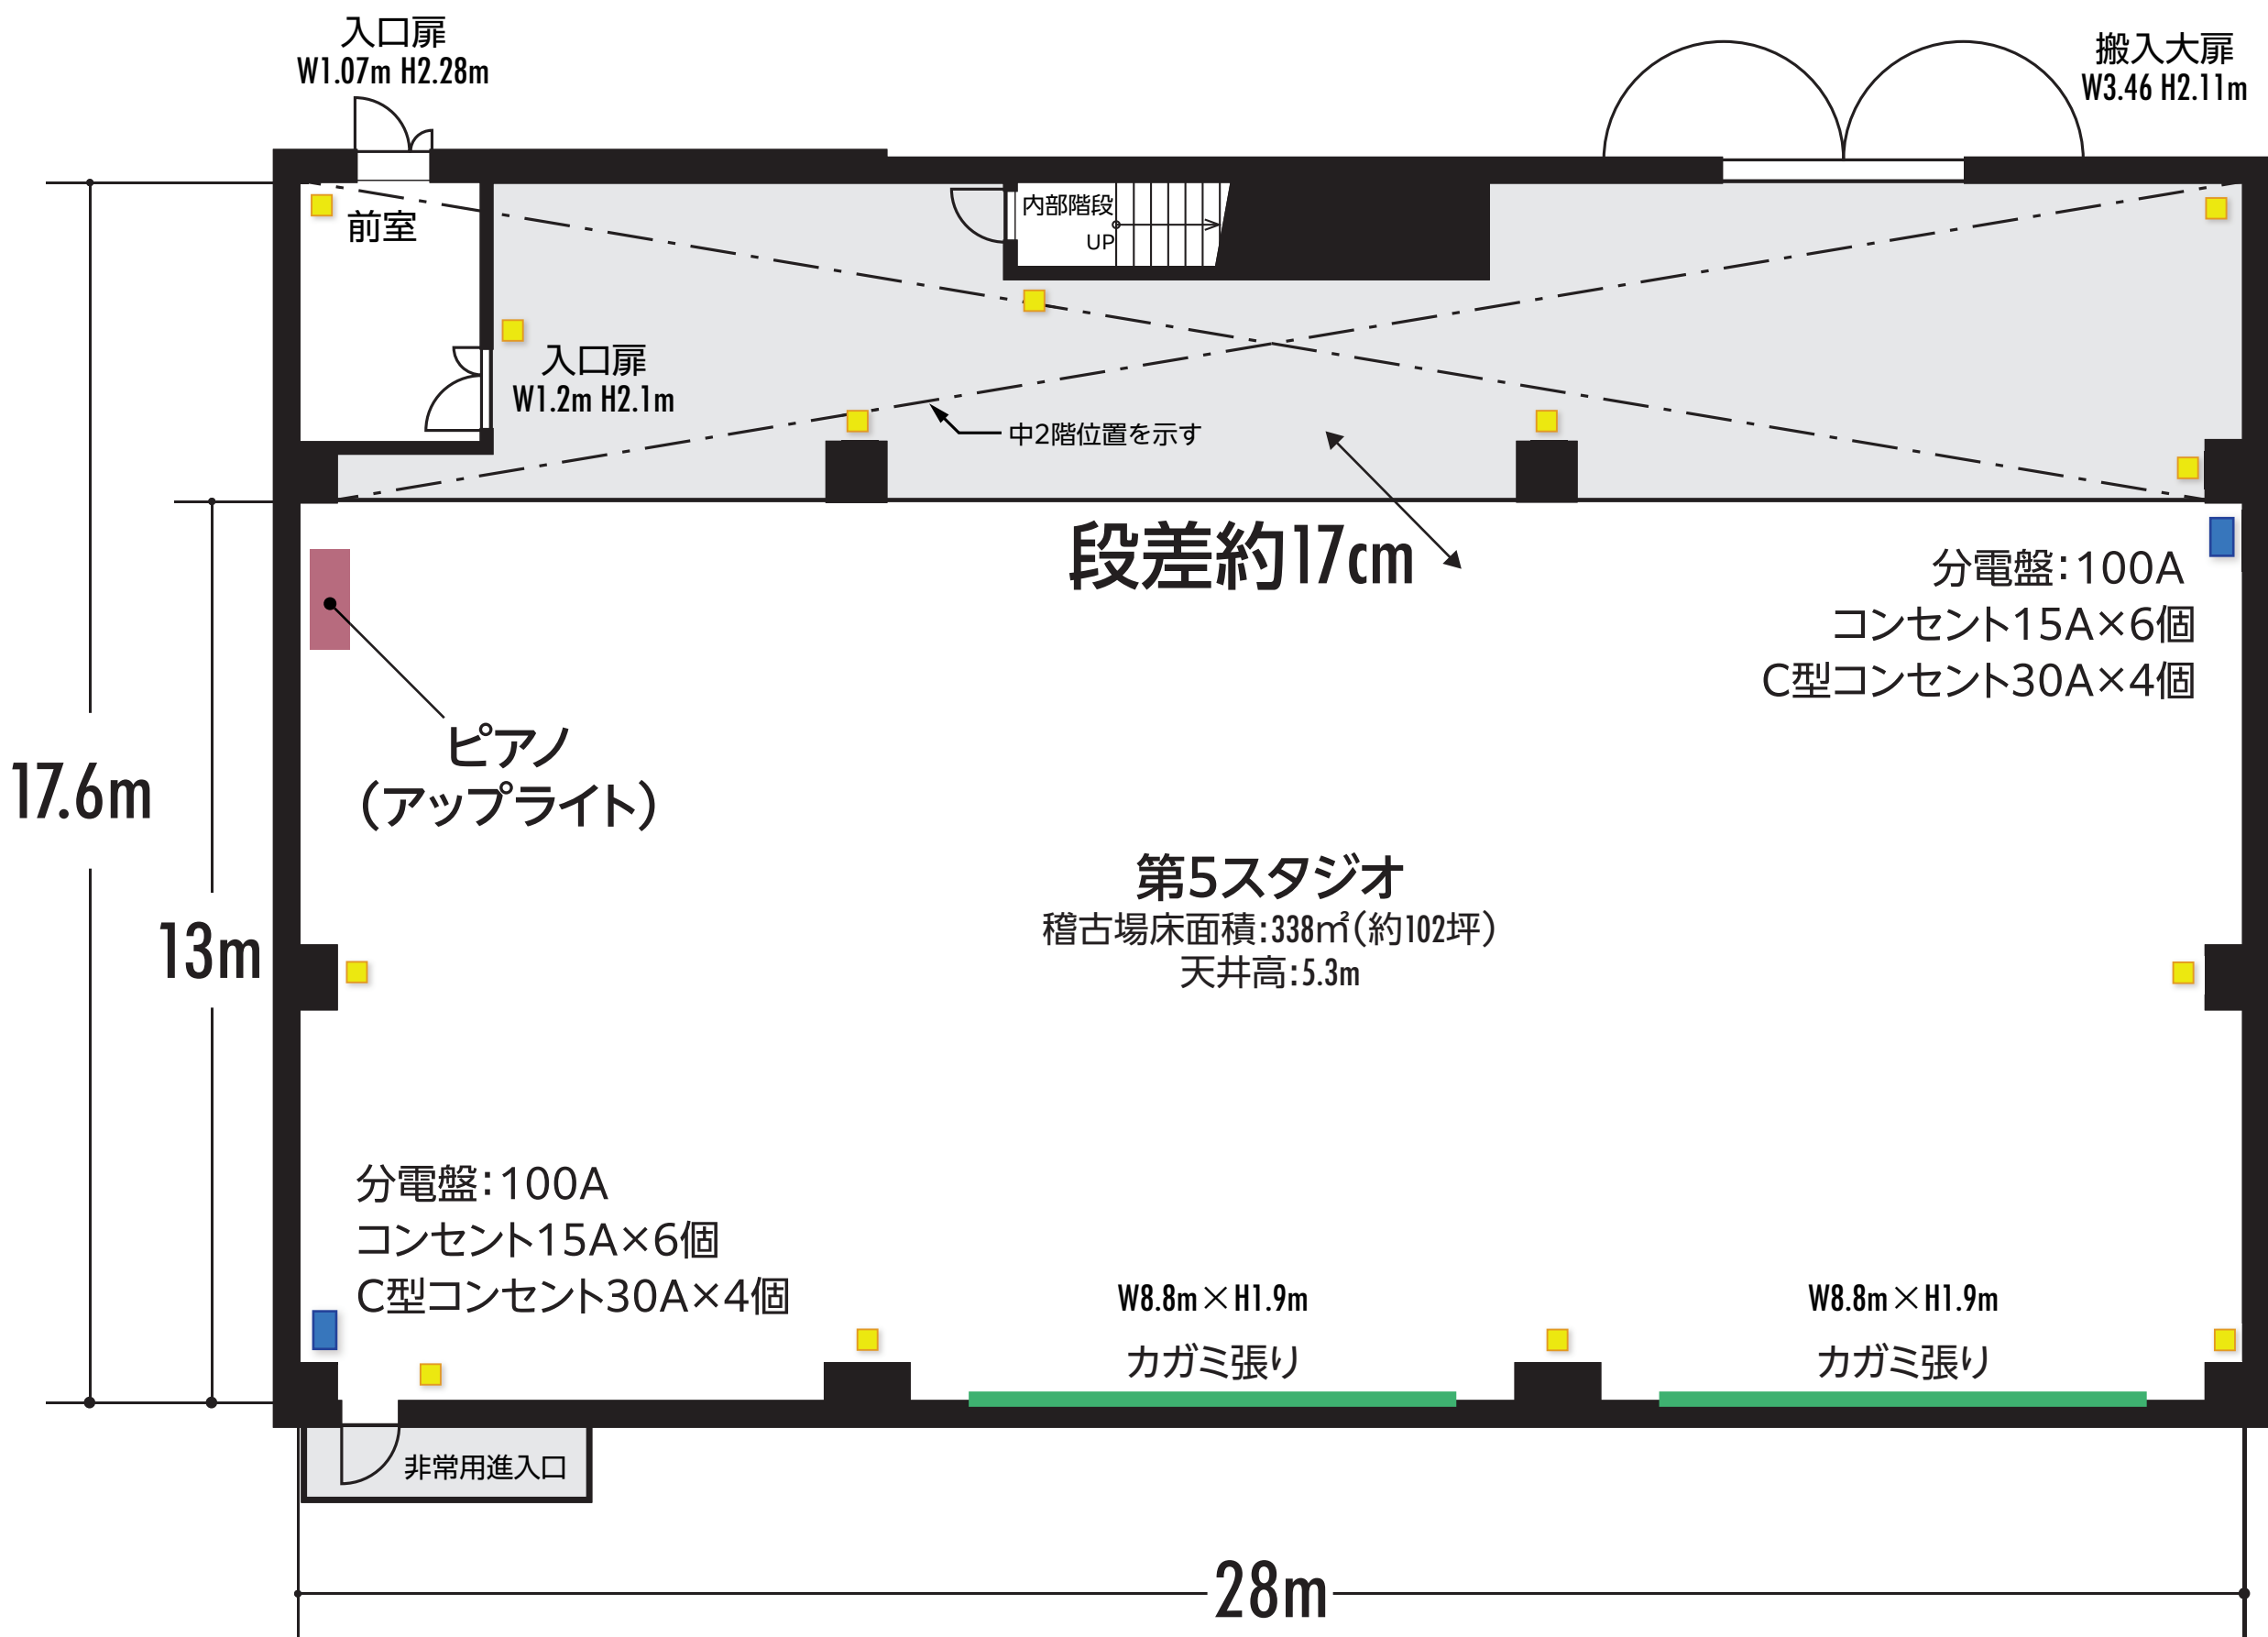

第5スタジオ 2F 平面図

