


■ .....コンセント位置

# 第4スタジオ 1F 平面図

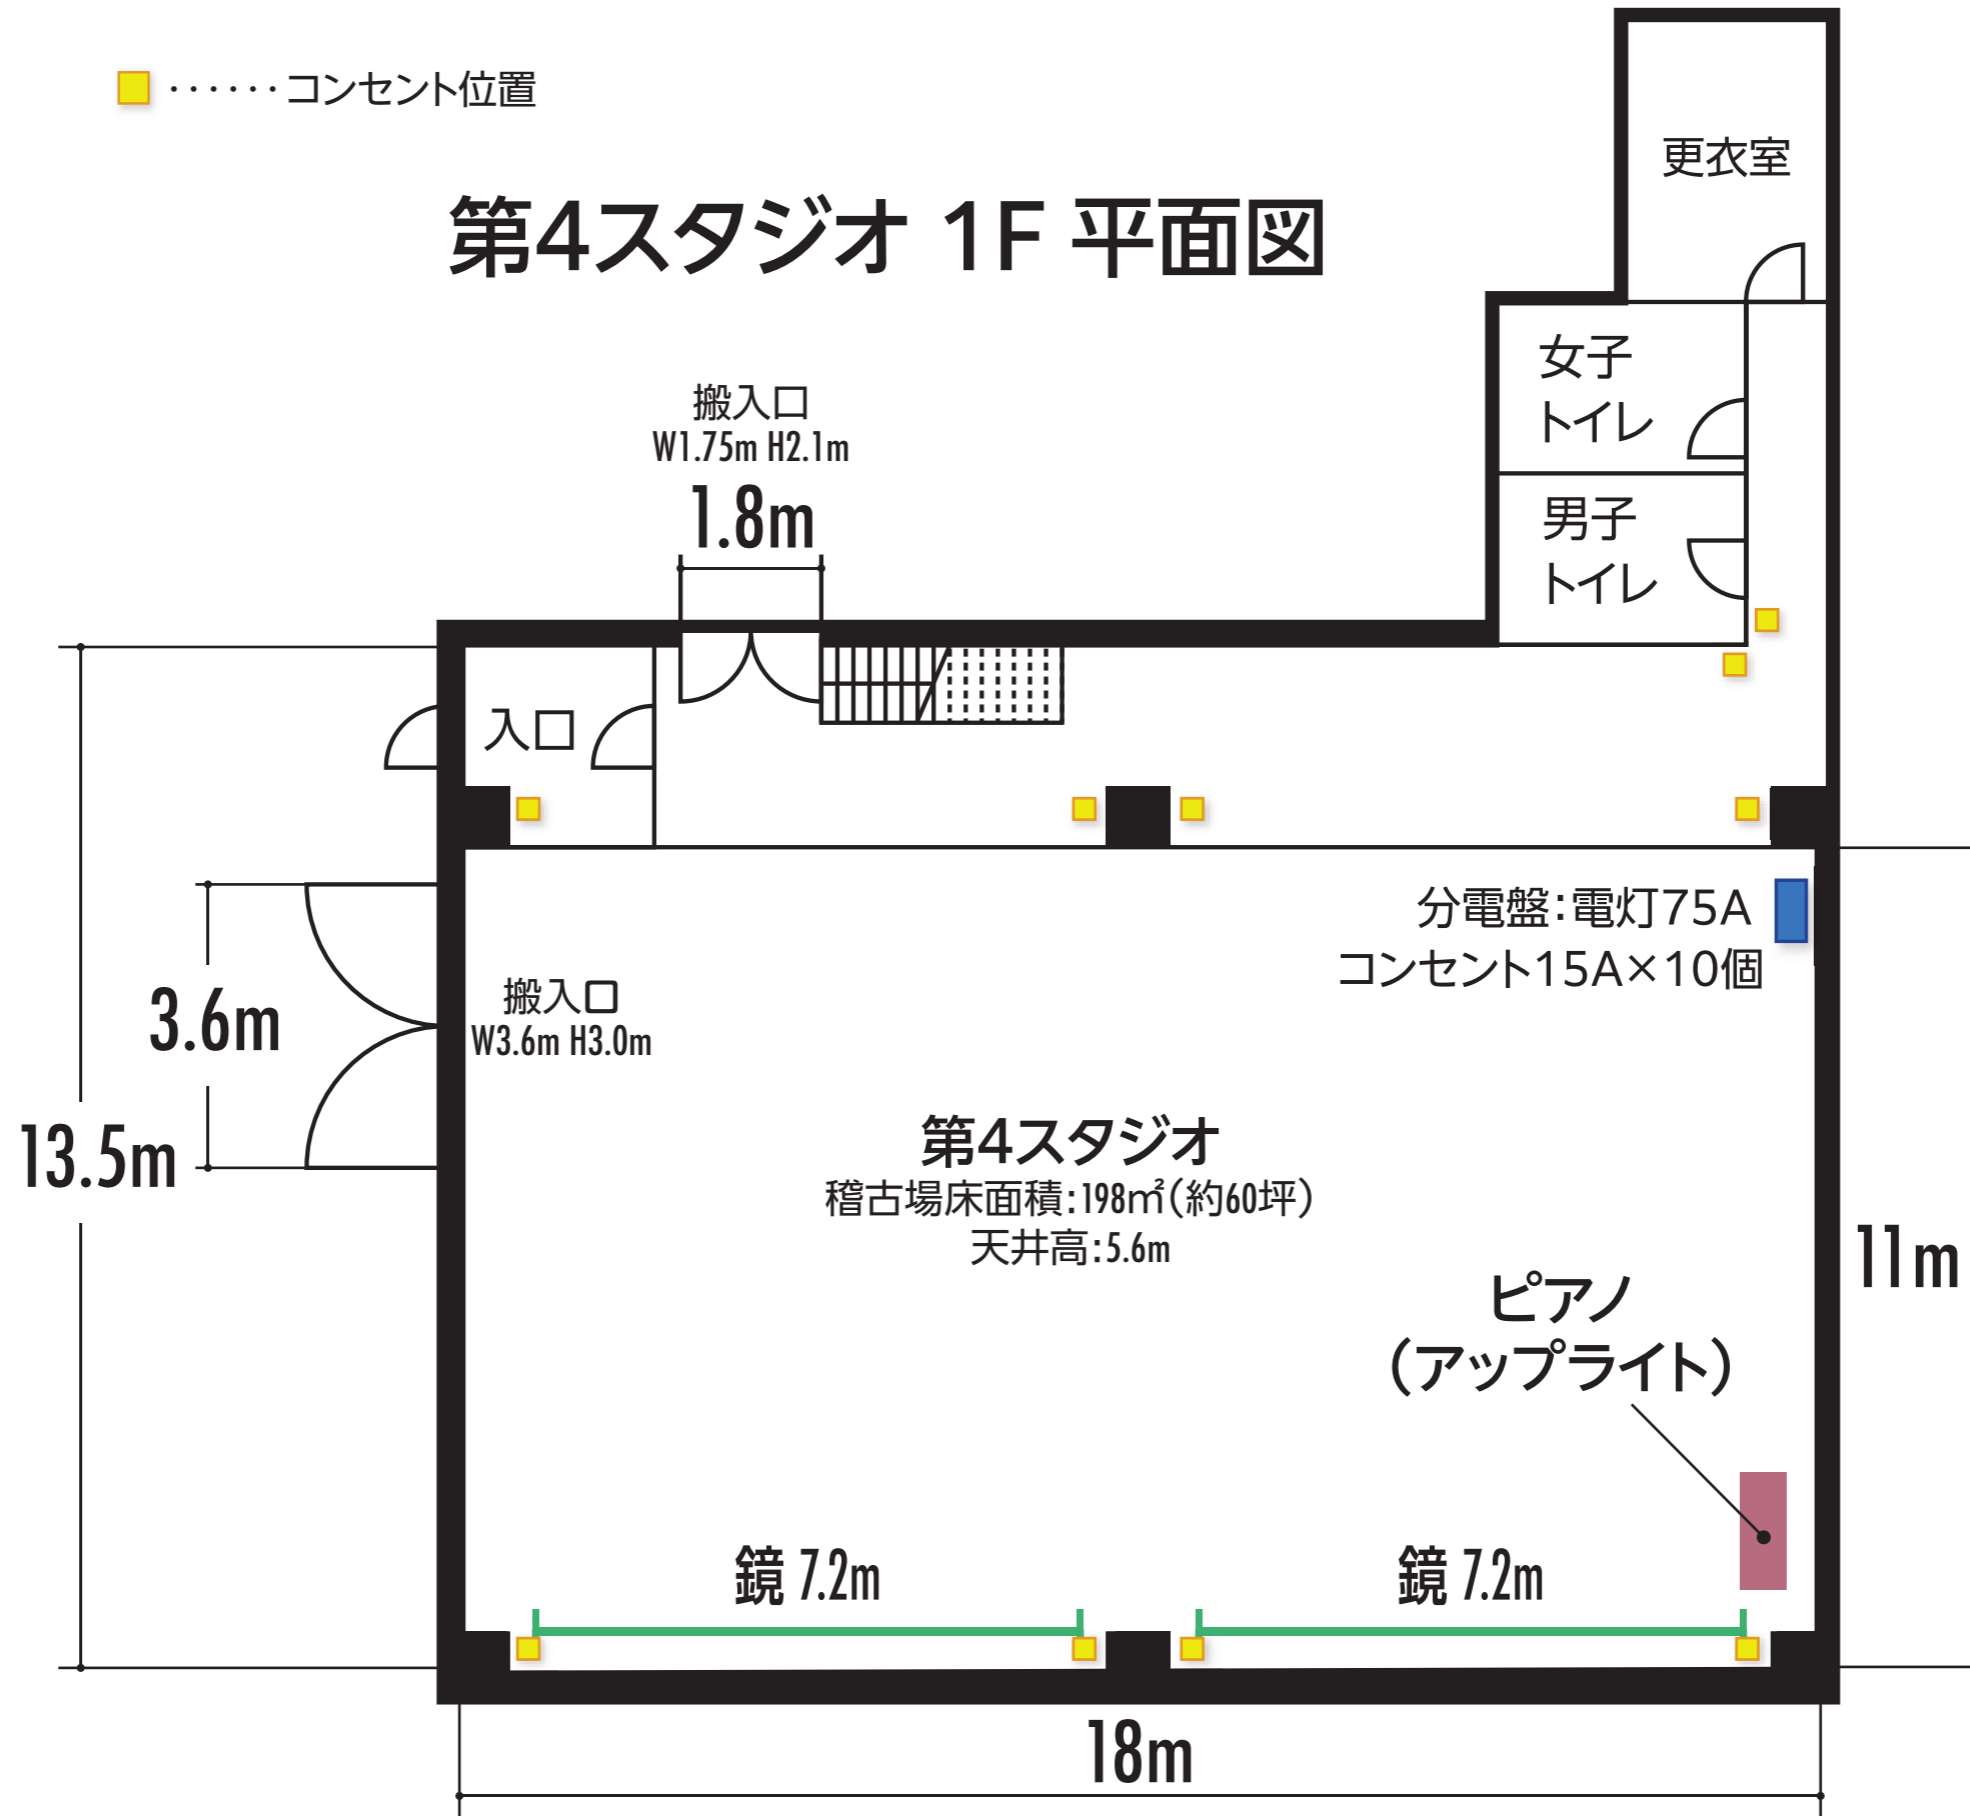

# 第4スタジオ 2F 平面図

