


第2スタジオ 1F 平面図

■ ……コンセント位置

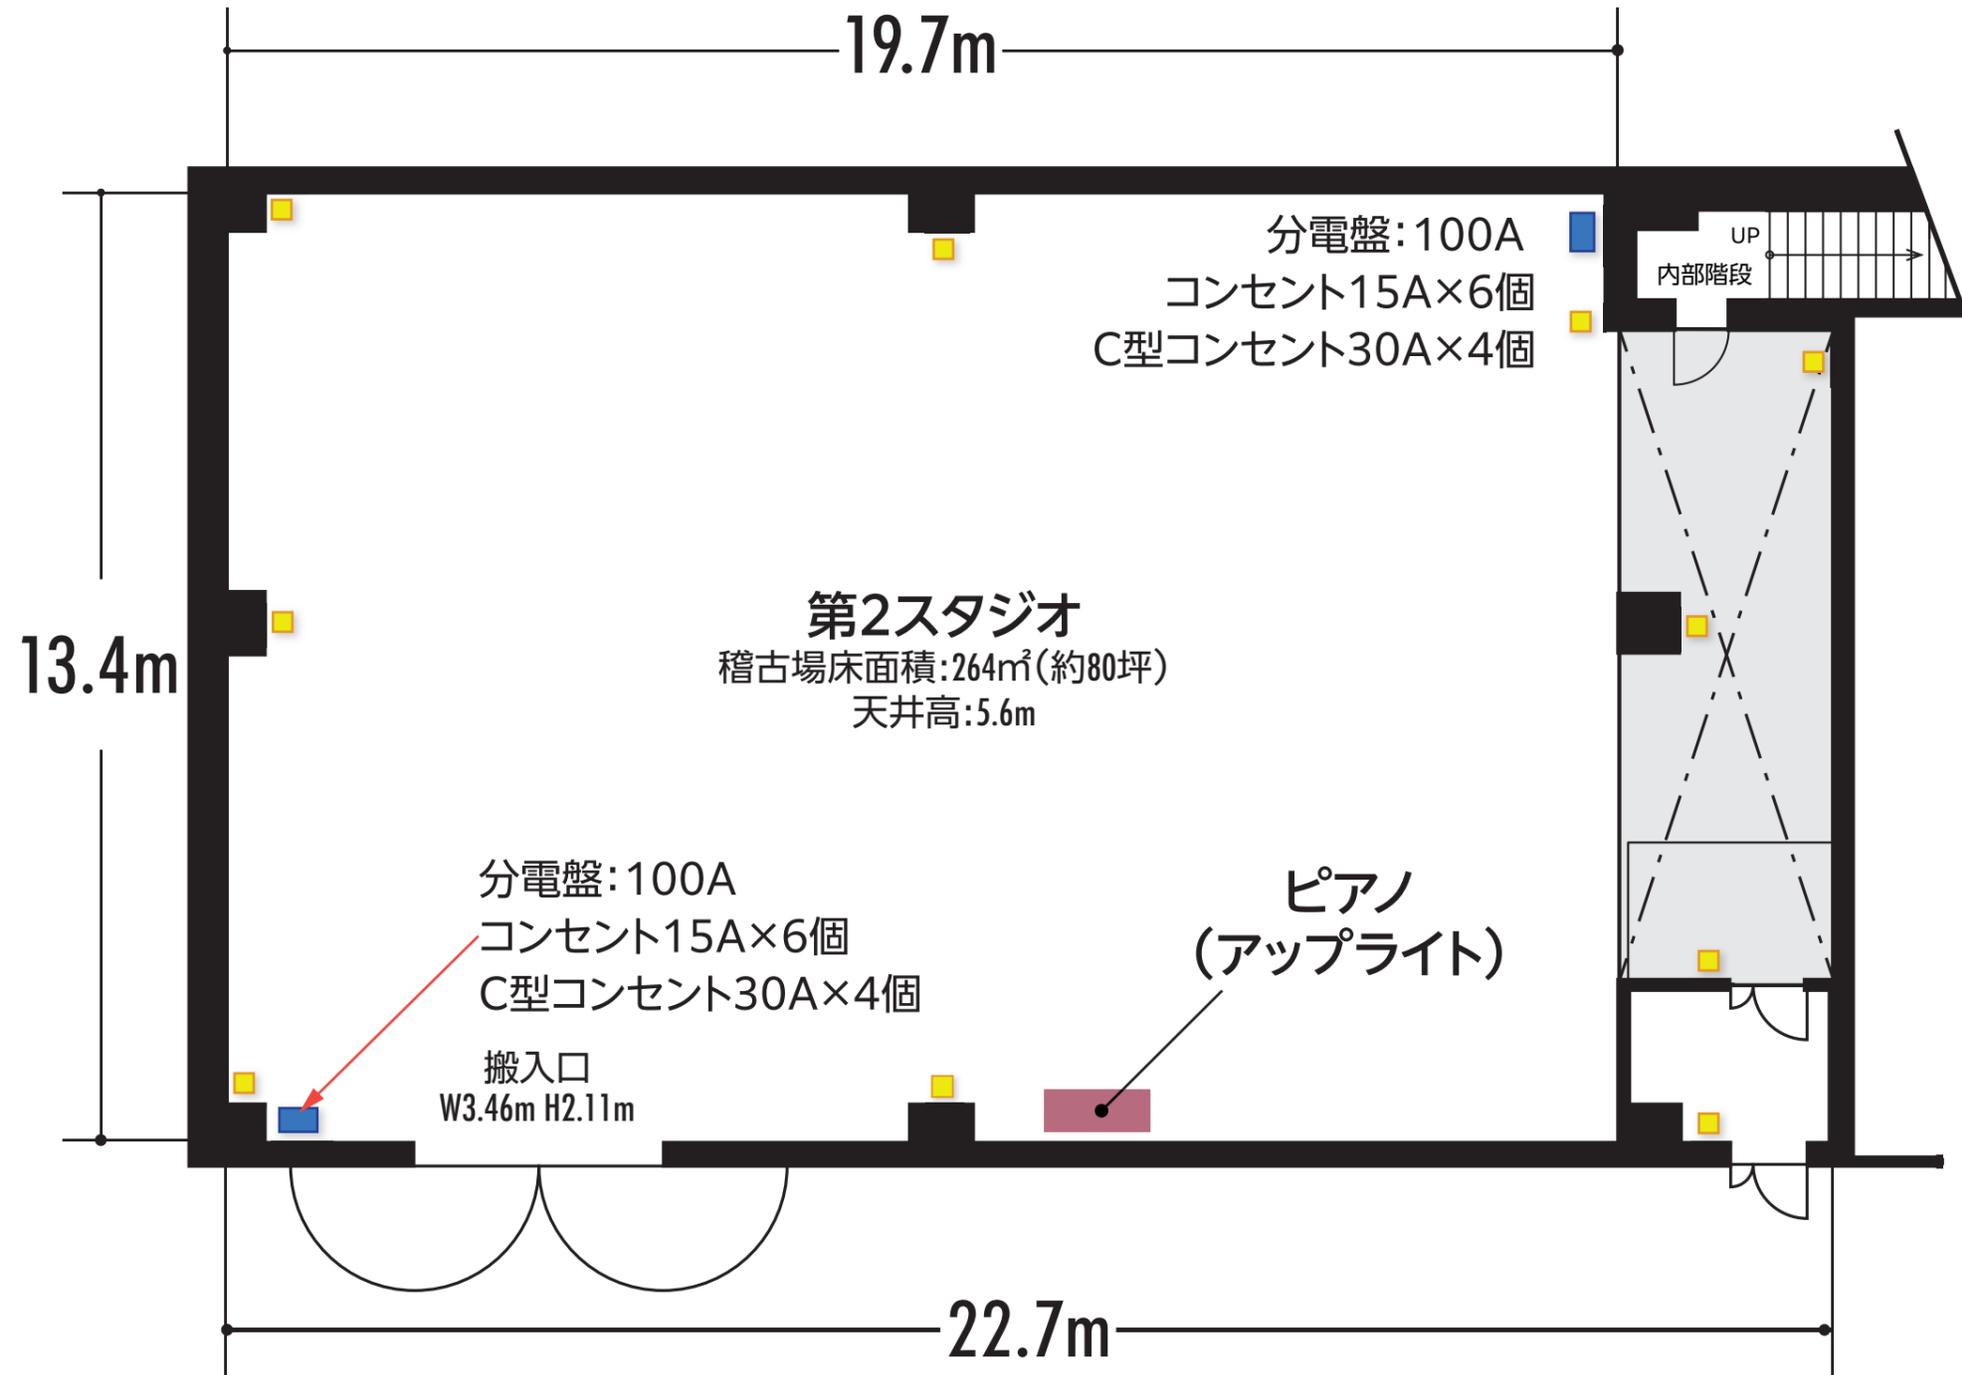

第2スタジオ 2F 平面図

