


# 第5スタジオ 1F 平面図

■ ……コンセント位置

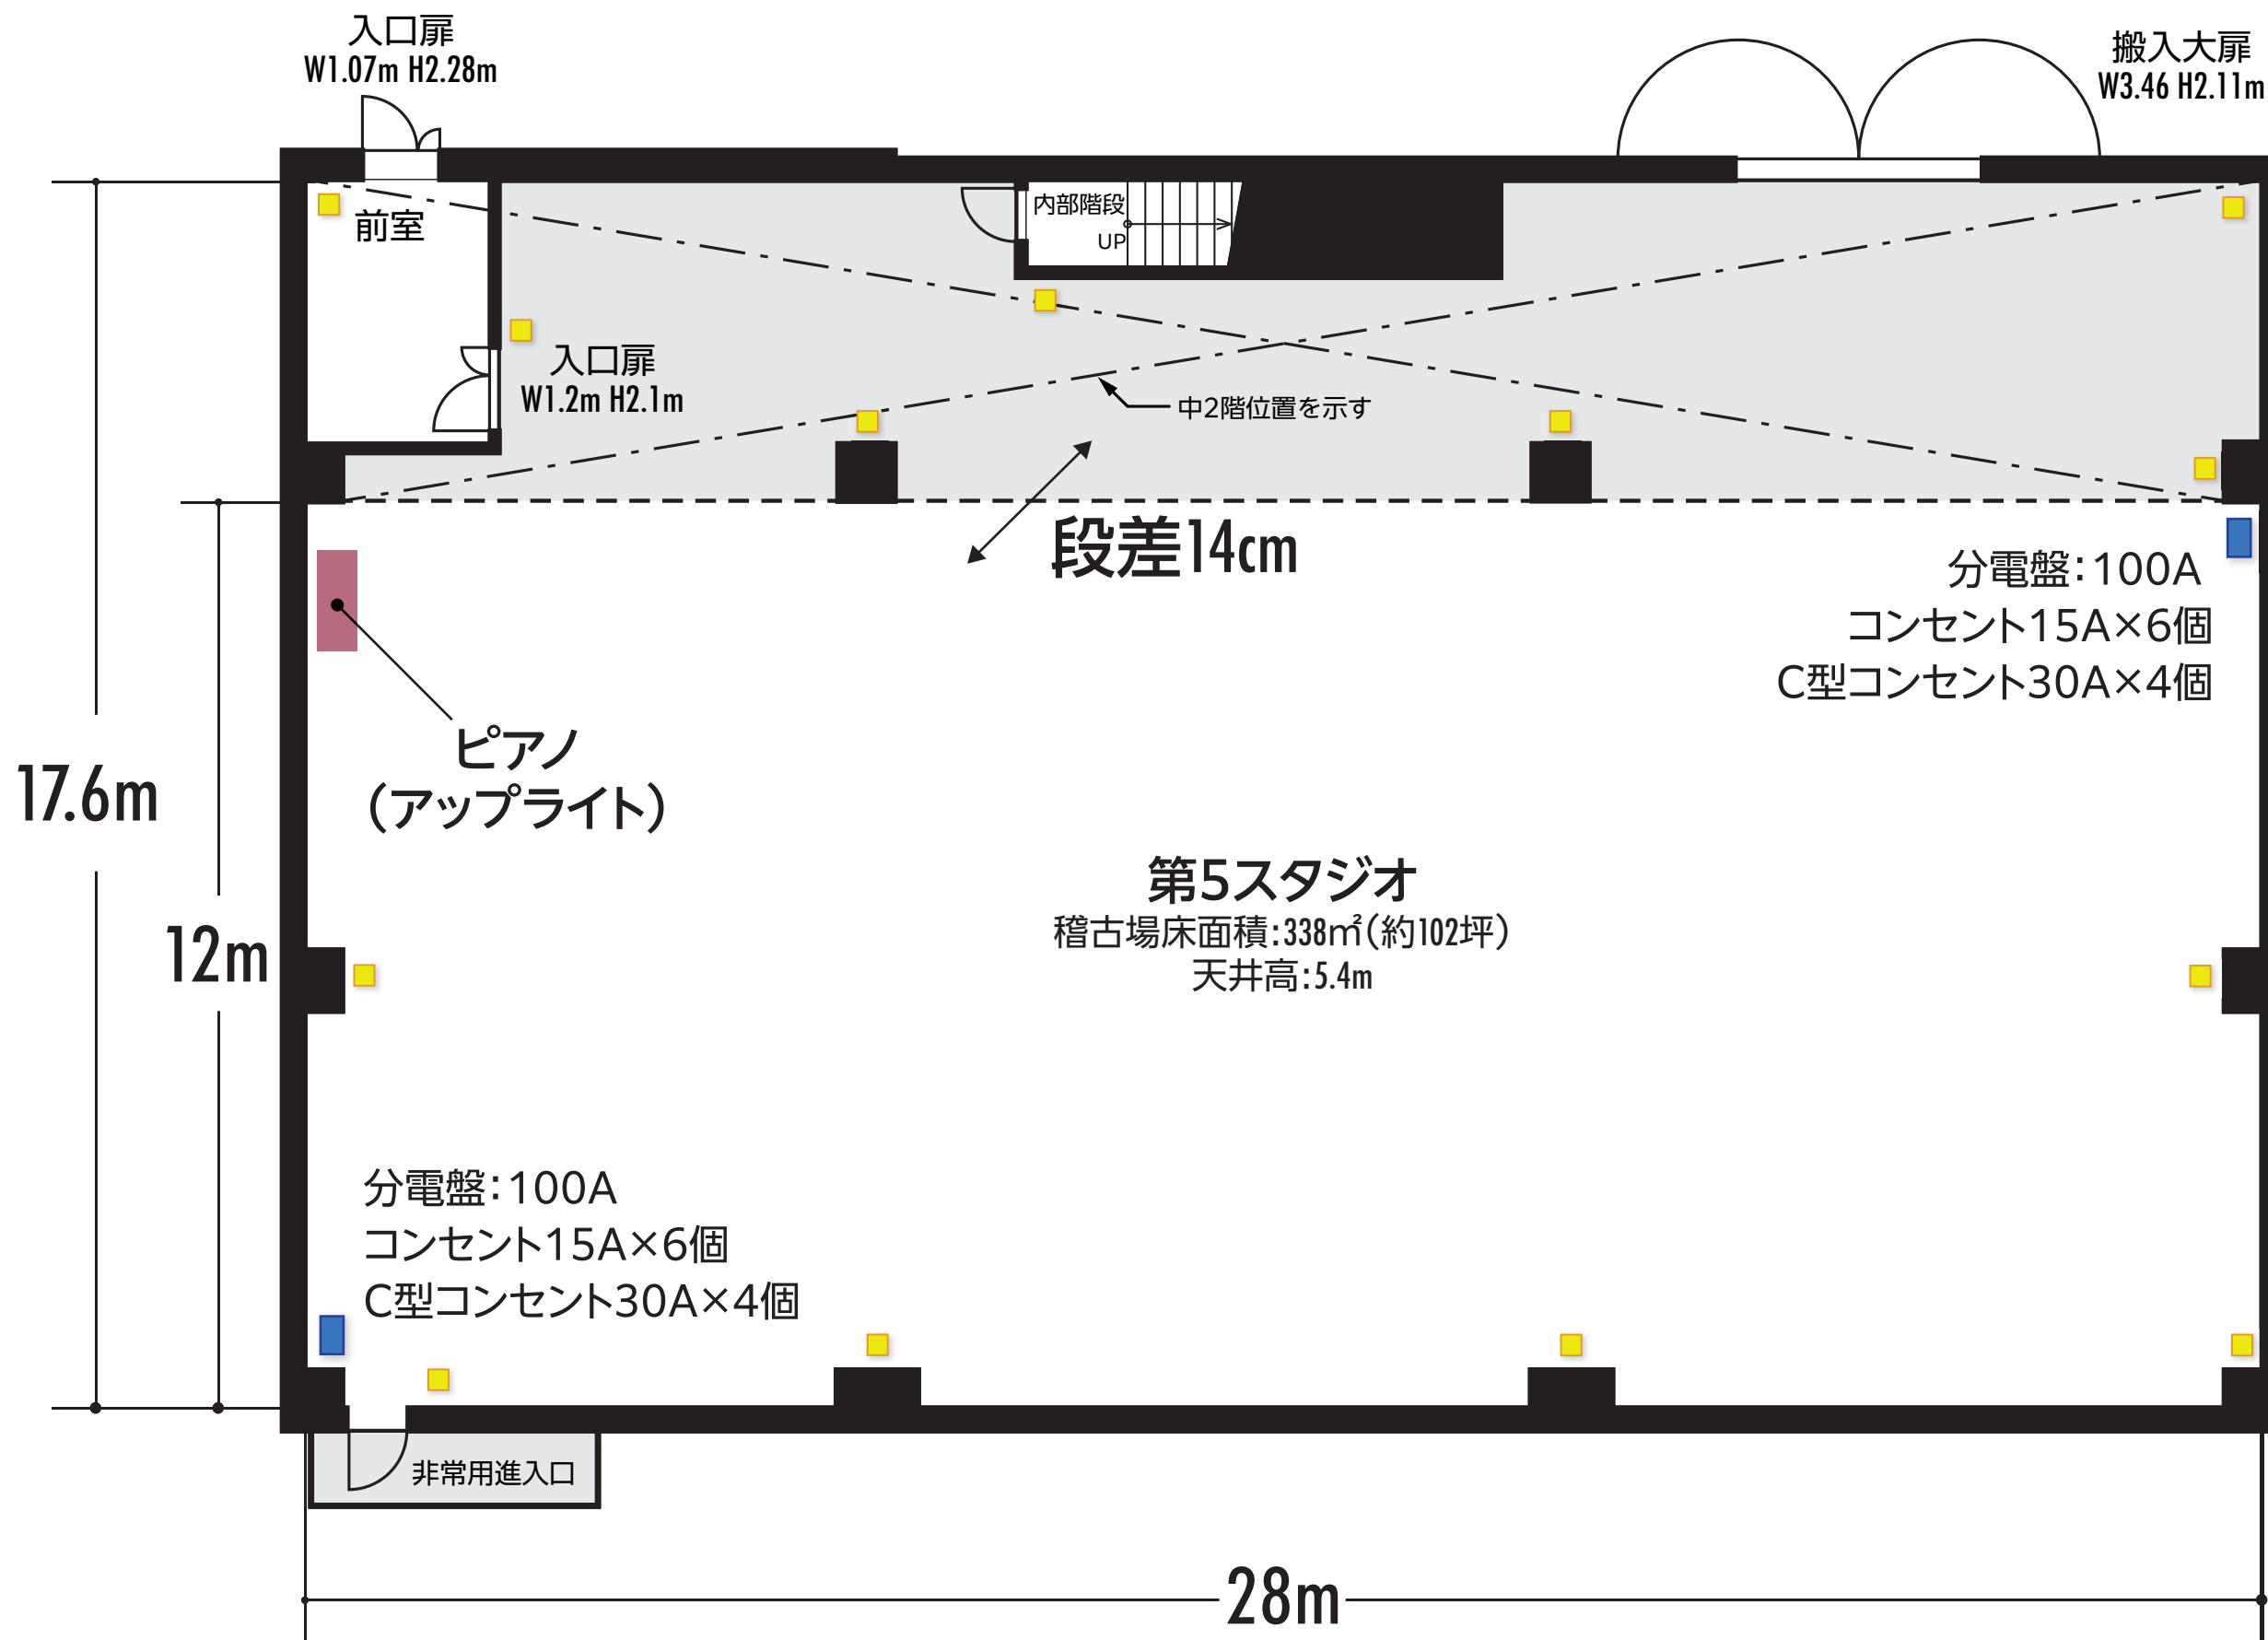

# 第5スタジオ 2F 平面図

